



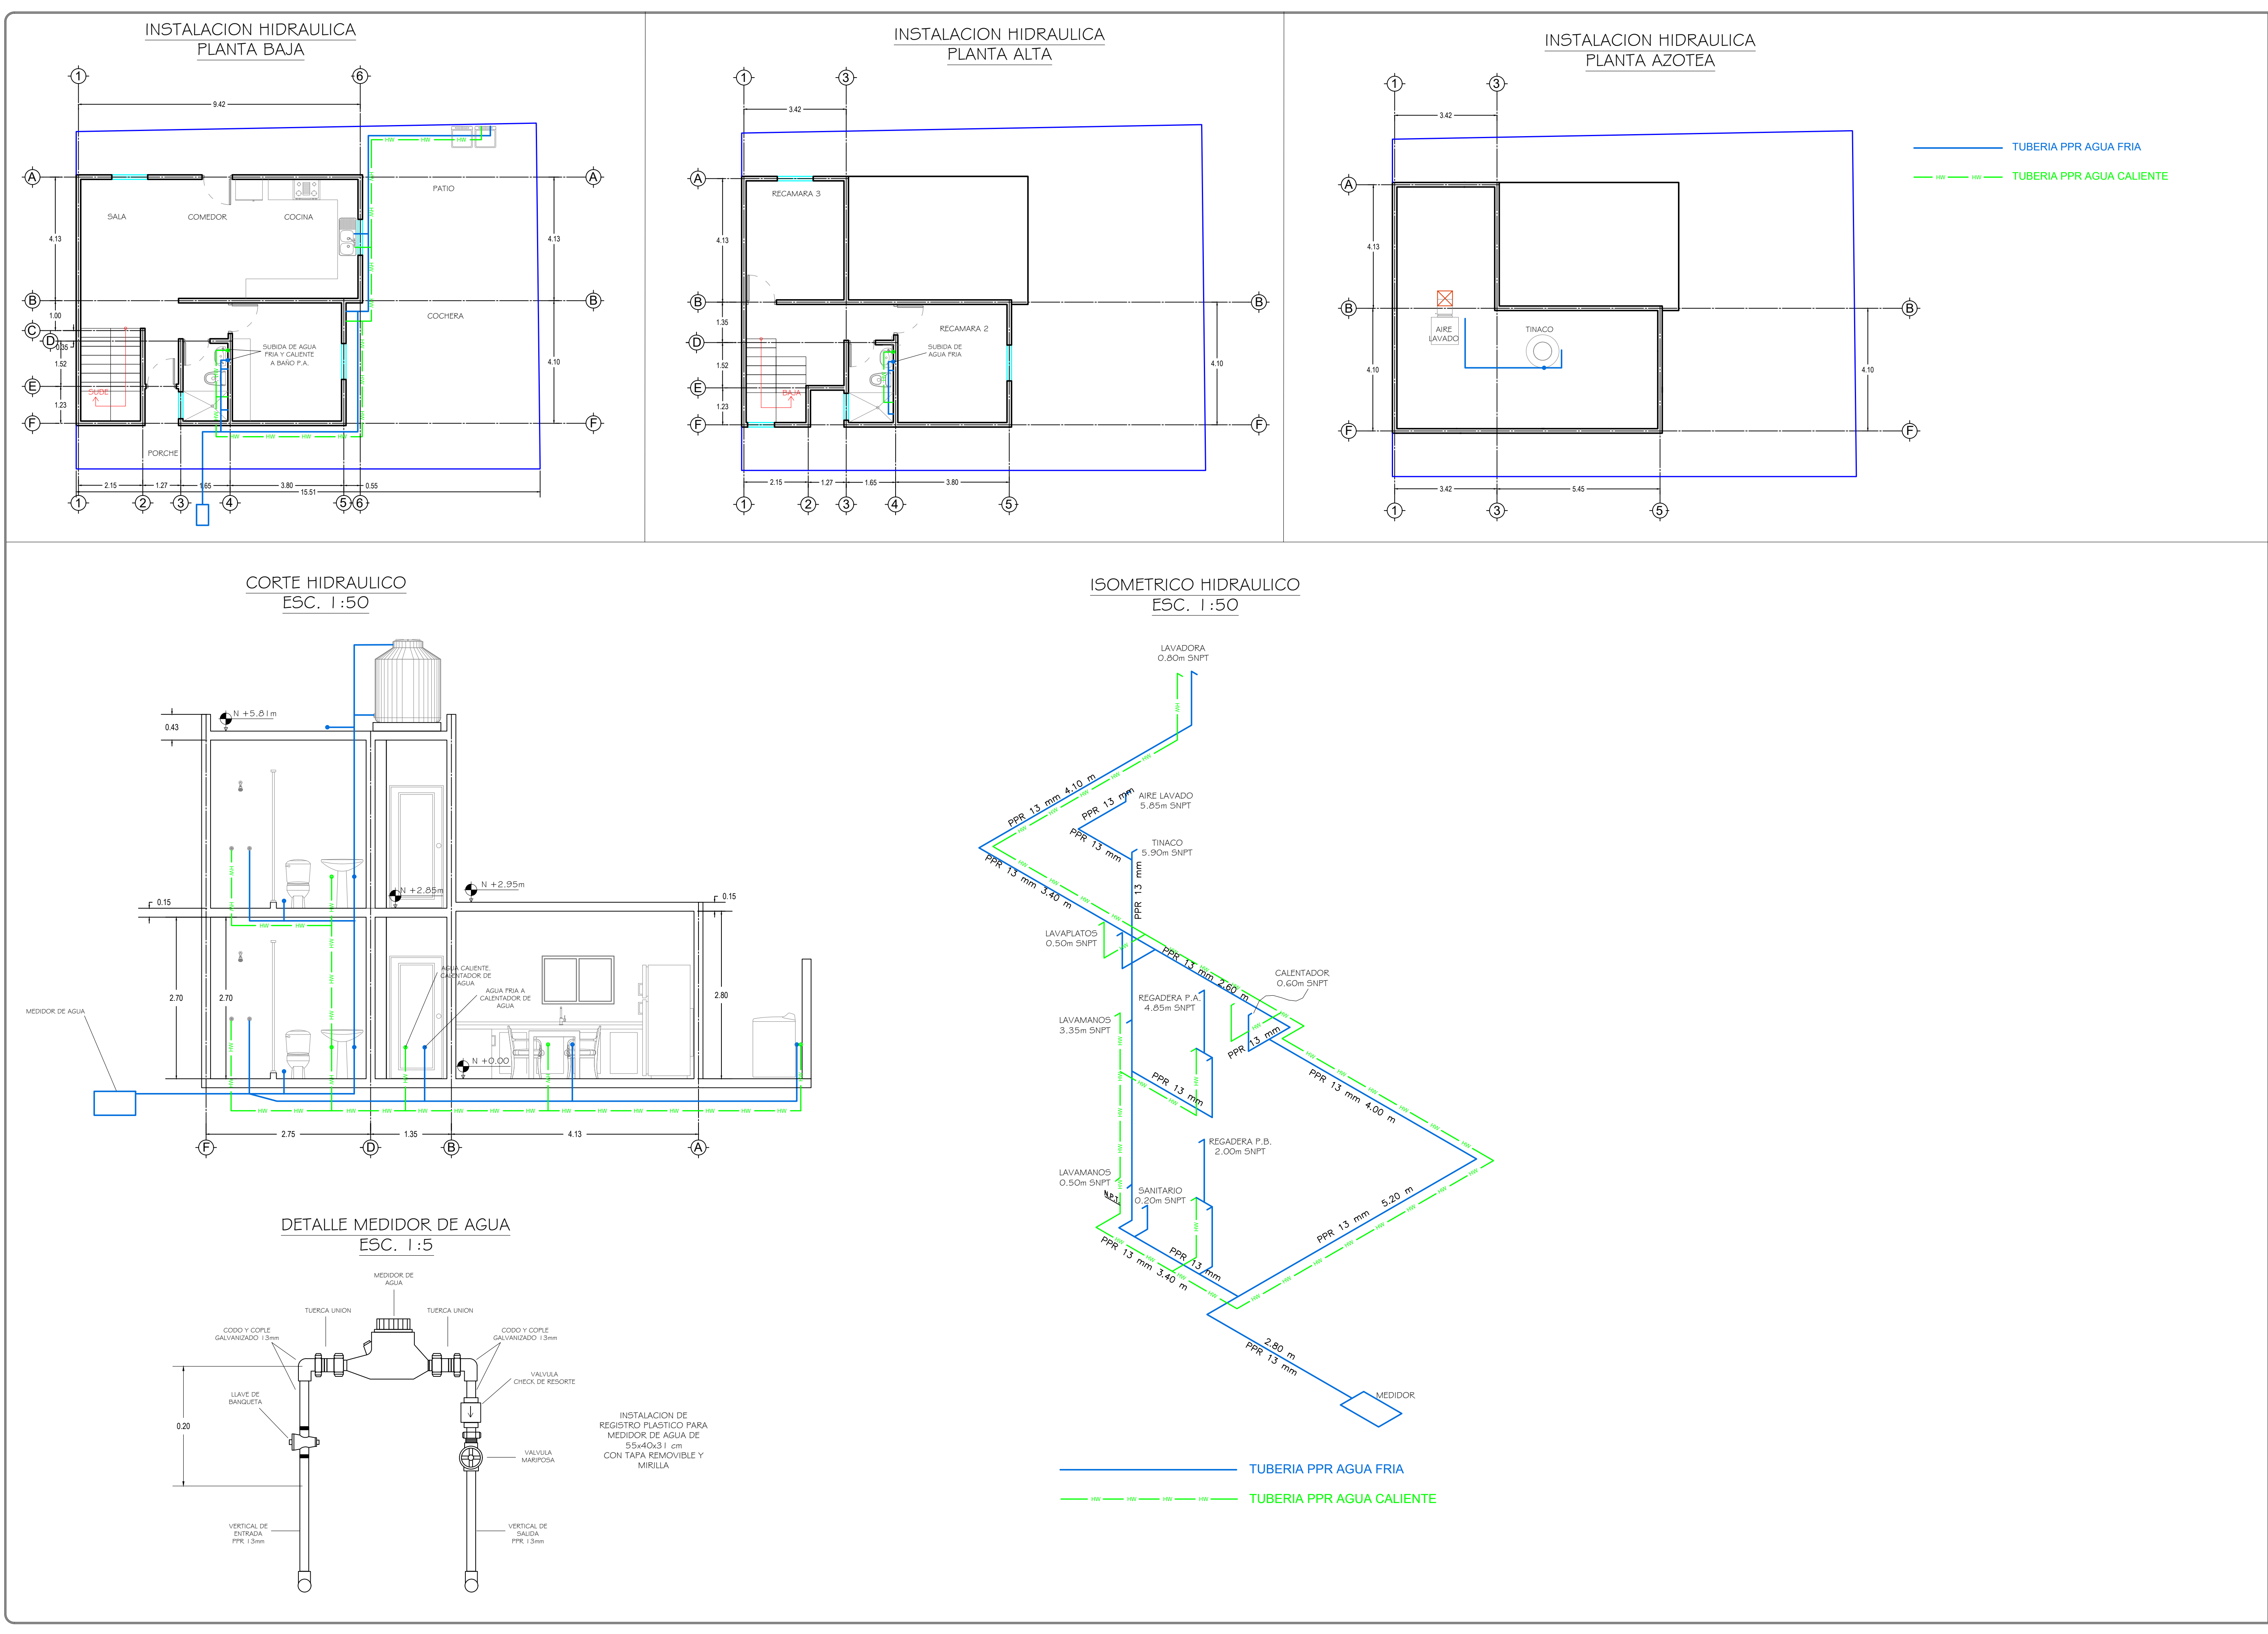


PROYECTO CONSTRUCCION DE CASA HABITACION PROPIEDAD DE ALICIA BUSTILLOS TRUJILLO EN LA CIUDAD DE CHIHUAHUA, CHIH.																													
SUPERFICIES SUP. DE TERRENO: 176.395 m2 PROYECTO DE CONSTRUCCION P.B. : 76.560 m2 PROYECTO DE CONSTRUCCION P.A. : 53.080 m2 TOTAL DE PROYECTO DE CONSTRUCCION: 129.640 m2																													
LOCALIZACIÓN CALLE 86 No. 3407 COLONIA GENARO VAZQUEZ C.P. 31455 CHIHUAHUA, CHIH.																													
FIRMAS DE AUTORIZACION ING. FRANCISCO JAVIER ORTEGA DELGADO D.R.O. : 1790 - A																													
REVISIONES <table><tr><th>No.</th><th>OBSERVACIONES</th><th>FECHA</th></tr><tr><td>0</td><td>EMITIDO PARA LICENCIA</td><td>SEPT 2025</td></tr><tr><td> </td><td> </td><td> </td></tr><tr><td> </td><td> </td><td> </td></tr><tr><td> </td><td> </td><td> </td></tr><tr><td> </td><td> </td><td> </td></tr></table>			No.	OBSERVACIONES	FECHA	0	EMITIDO PARA LICENCIA	SEPT 2025																					
No.	OBSERVACIONES	FECHA																											
0	EMITIDO PARA LICENCIA	SEPT 2025																											
DATOS DE PROYECTO <table><tr><td colspan="3">PROYECTO: CASA GENARO VAZQUEZ FR II</td></tr><tr><td colspan="3">UBICACION: CD. CHIHUAHUA, CHIHUAHUA</td></tr><tr><td colspan="3">DISEÑO: Sergio González D.</td></tr><tr><td>DIBUJO: S.G.D.</td><td>CALCULO:</td><td>REVISO:</td></tr><tr><td colspan="2">FECHA: SEPTIEMBRE 2025</td><td>ESC. : 1:100</td></tr><tr><td colspan="2"></td><td>ACOTACION: M</td></tr><tr><td colspan="3">CONTENIDO DE PLANO: INSTALACIONES HIDRAULICAS</td></tr><tr><td colspan="2">CLAVE DEL PLANO:</td><td>REVISIÓN: 0</td></tr><tr><td colspan="2">INST-01</td><td>PROYECTO No:</td></tr></table>			PROYECTO: CASA GENARO VAZQUEZ FR II			UBICACION: CD. CHIHUAHUA, CHIHUAHUA			DISEÑO: Sergio González D.			DIBUJO: S.G.D.	CALCULO:	REVISO:	FECHA: SEPTIEMBRE 2025		ESC. : 1:100			ACOTACION: M	CONTENIDO DE PLANO: INSTALACIONES HIDRAULICAS			CLAVE DEL PLANO:		REVISIÓN: 0	INST-01		PROYECTO No:
PROYECTO: CASA GENARO VAZQUEZ FR II																													
UBICACION: CD. CHIHUAHUA, CHIHUAHUA																													
DISEÑO: Sergio González D.																													
DIBUJO: S.G.D.	CALCULO:	REVISO:																											
FECHA: SEPTIEMBRE 2025		ESC. : 1:100																											
		ACOTACION: M																											
CONTENIDO DE PLANO: INSTALACIONES HIDRAULICAS																													
CLAVE DEL PLANO:		REVISIÓN: 0																											
INST-01		PROYECTO No:																											


INSTALACION SANITARIA
PLANTA BAJA

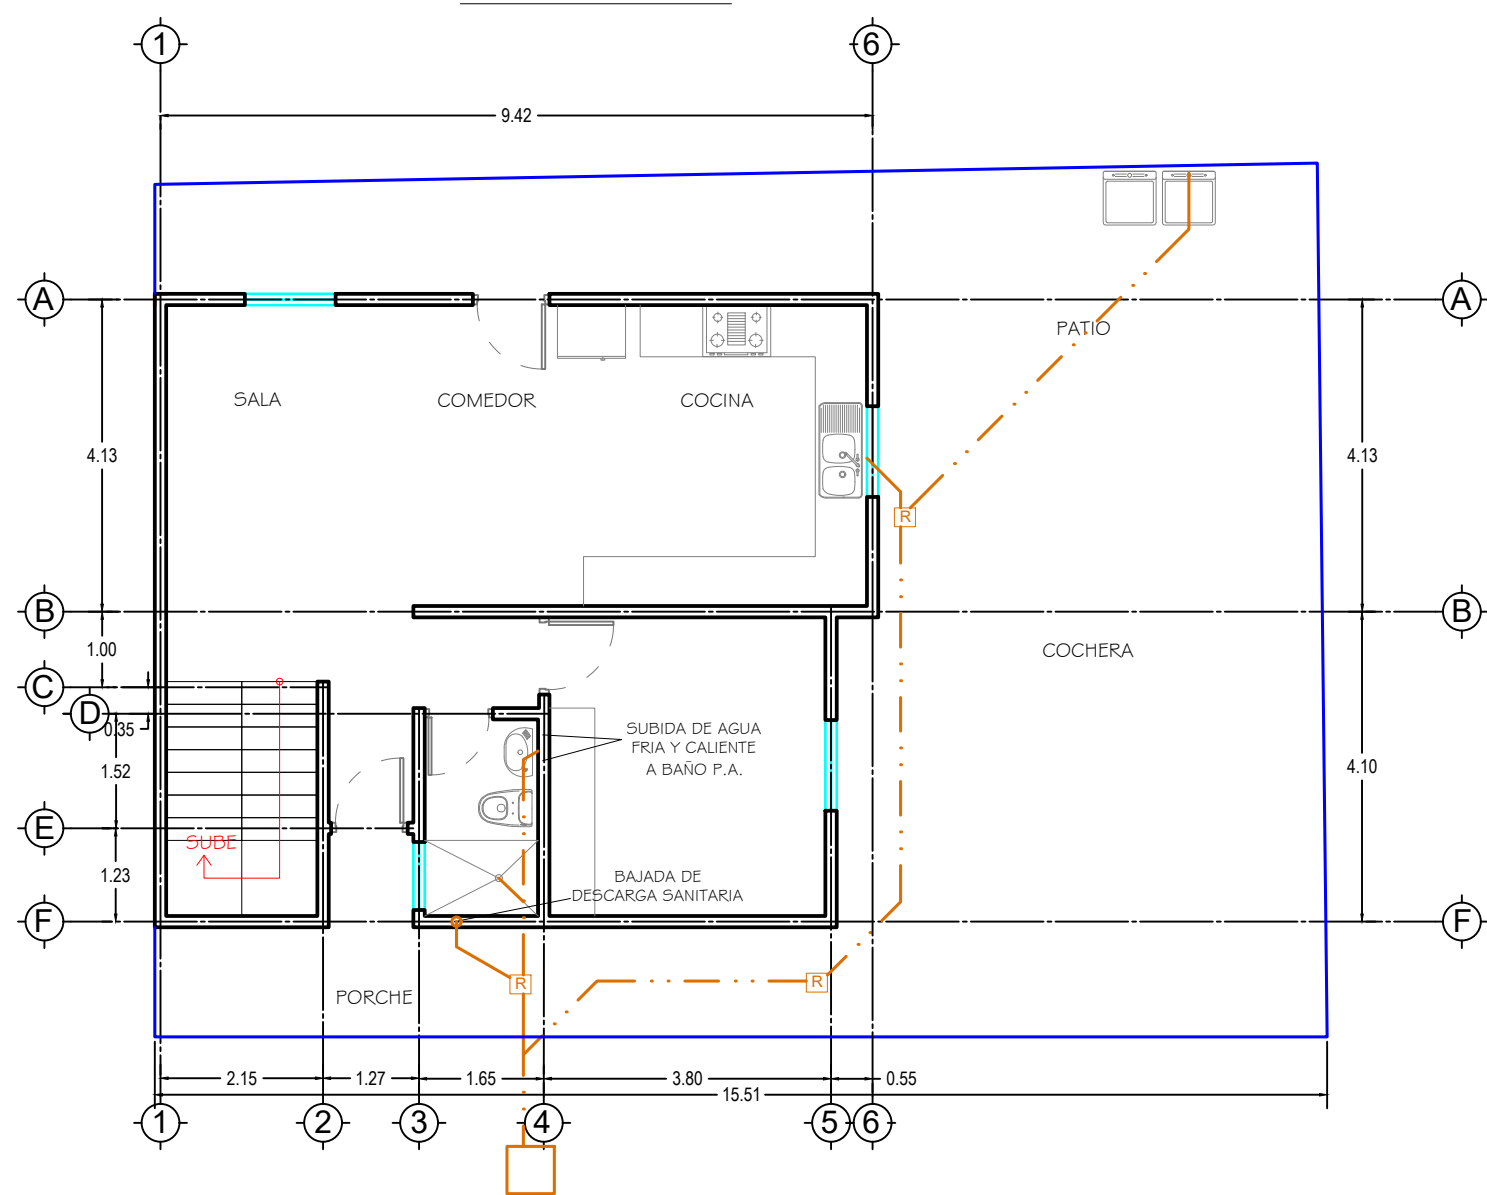


INSTALACION SANITARIA
PLANTA ALTA

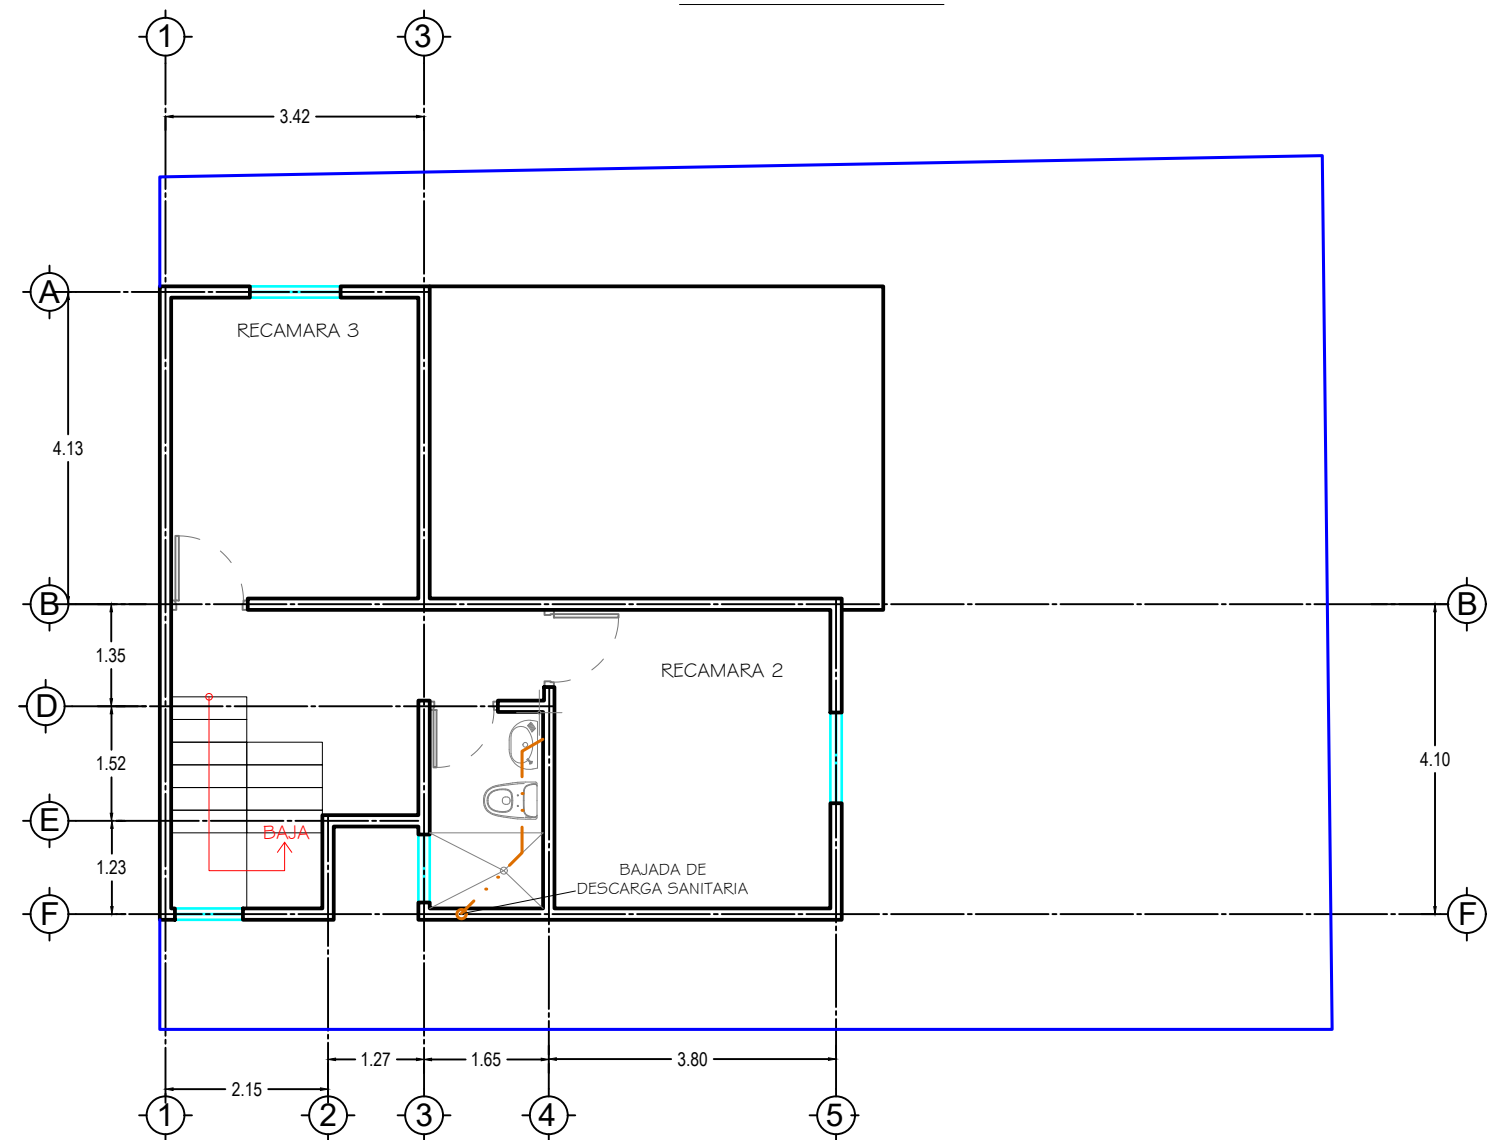


CORTE SANITARIO
ESC. 1:50

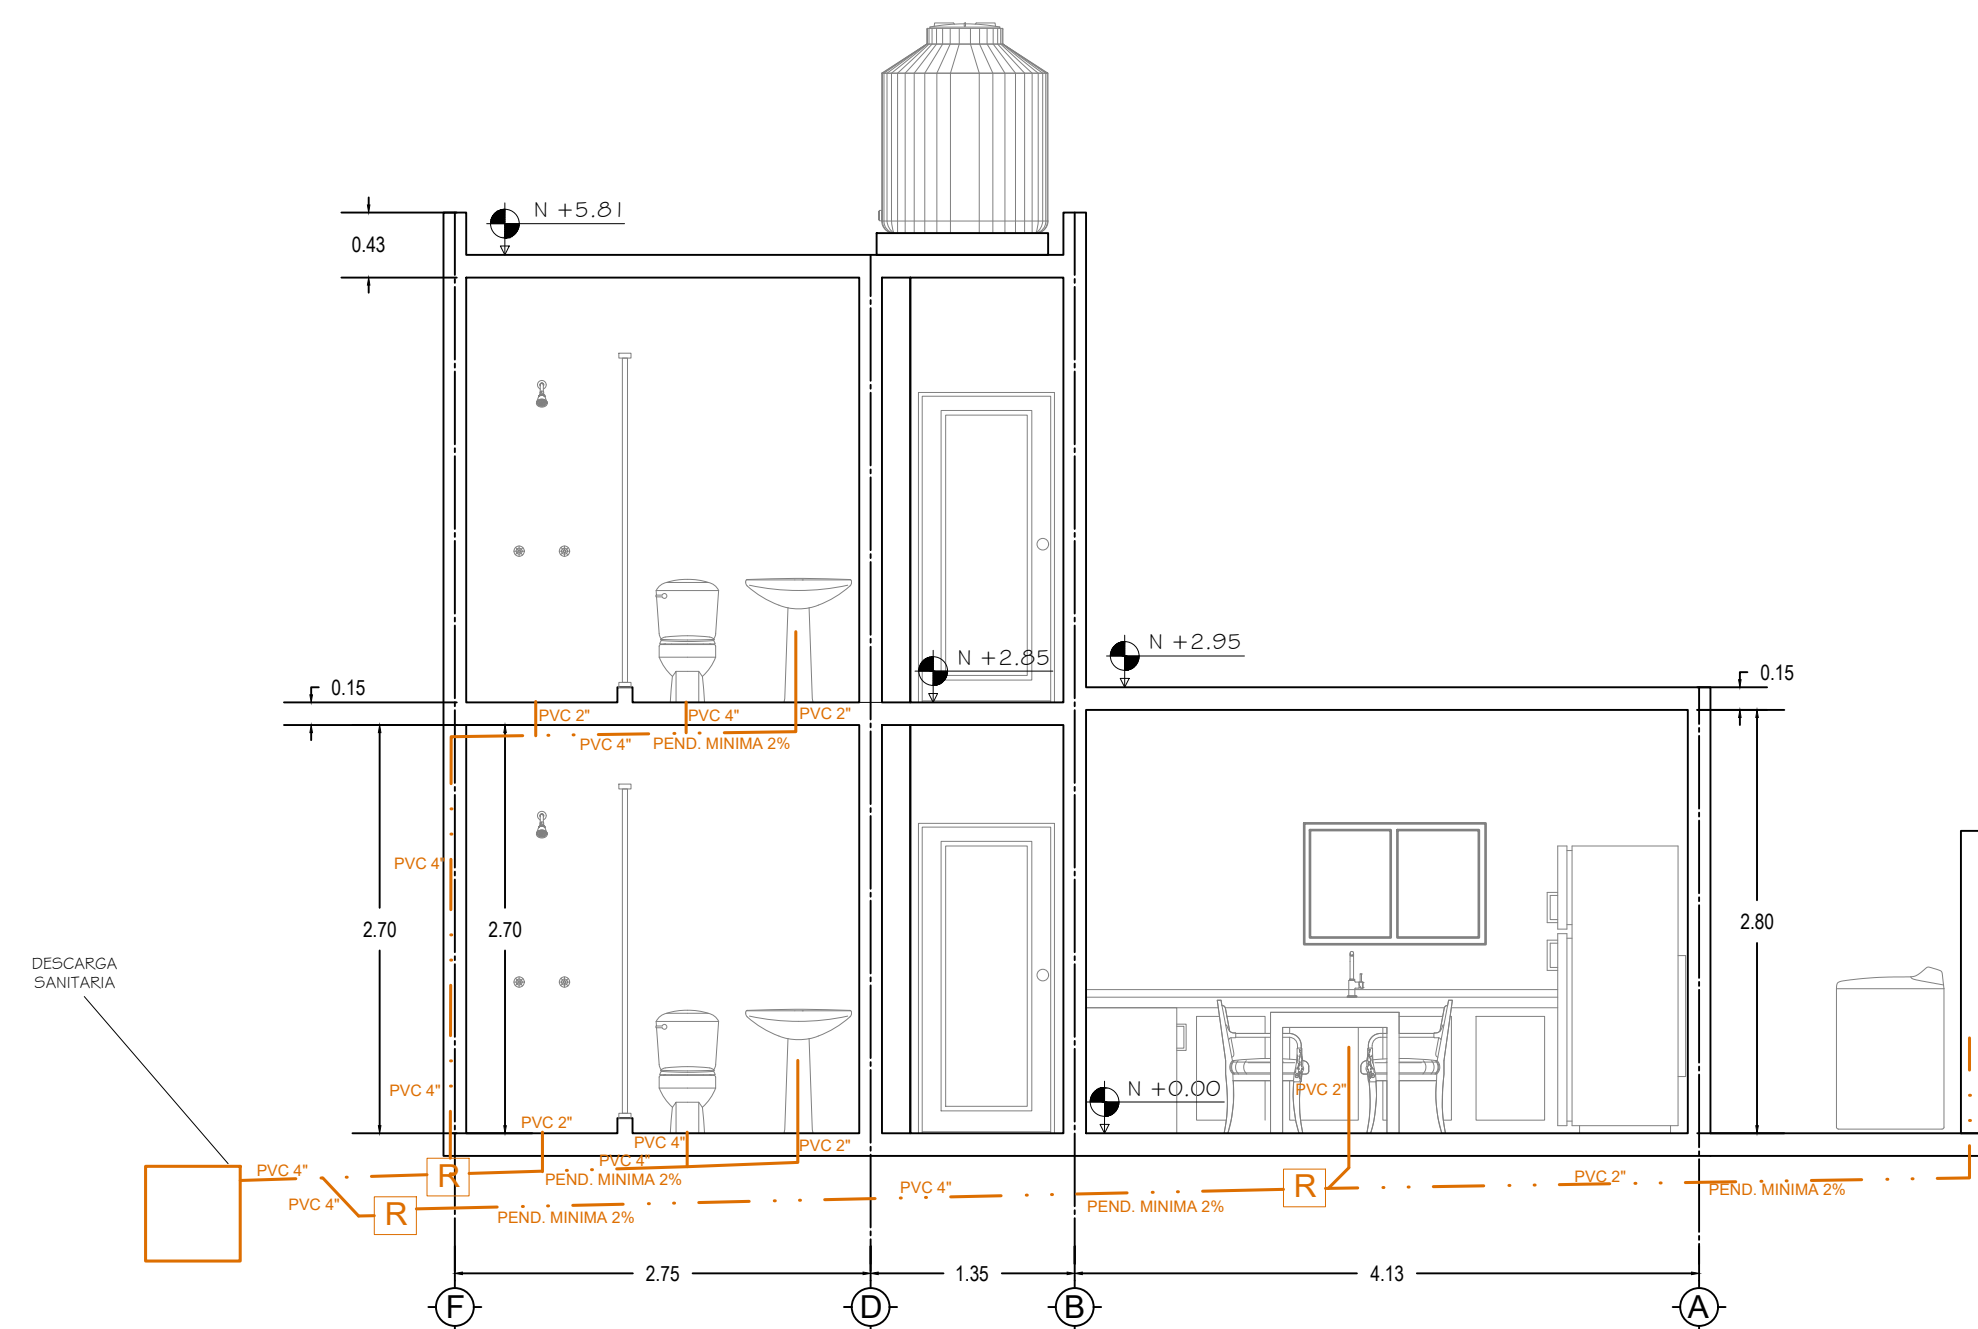

ISOMETRICO SANITARIO
ESC. 1:50

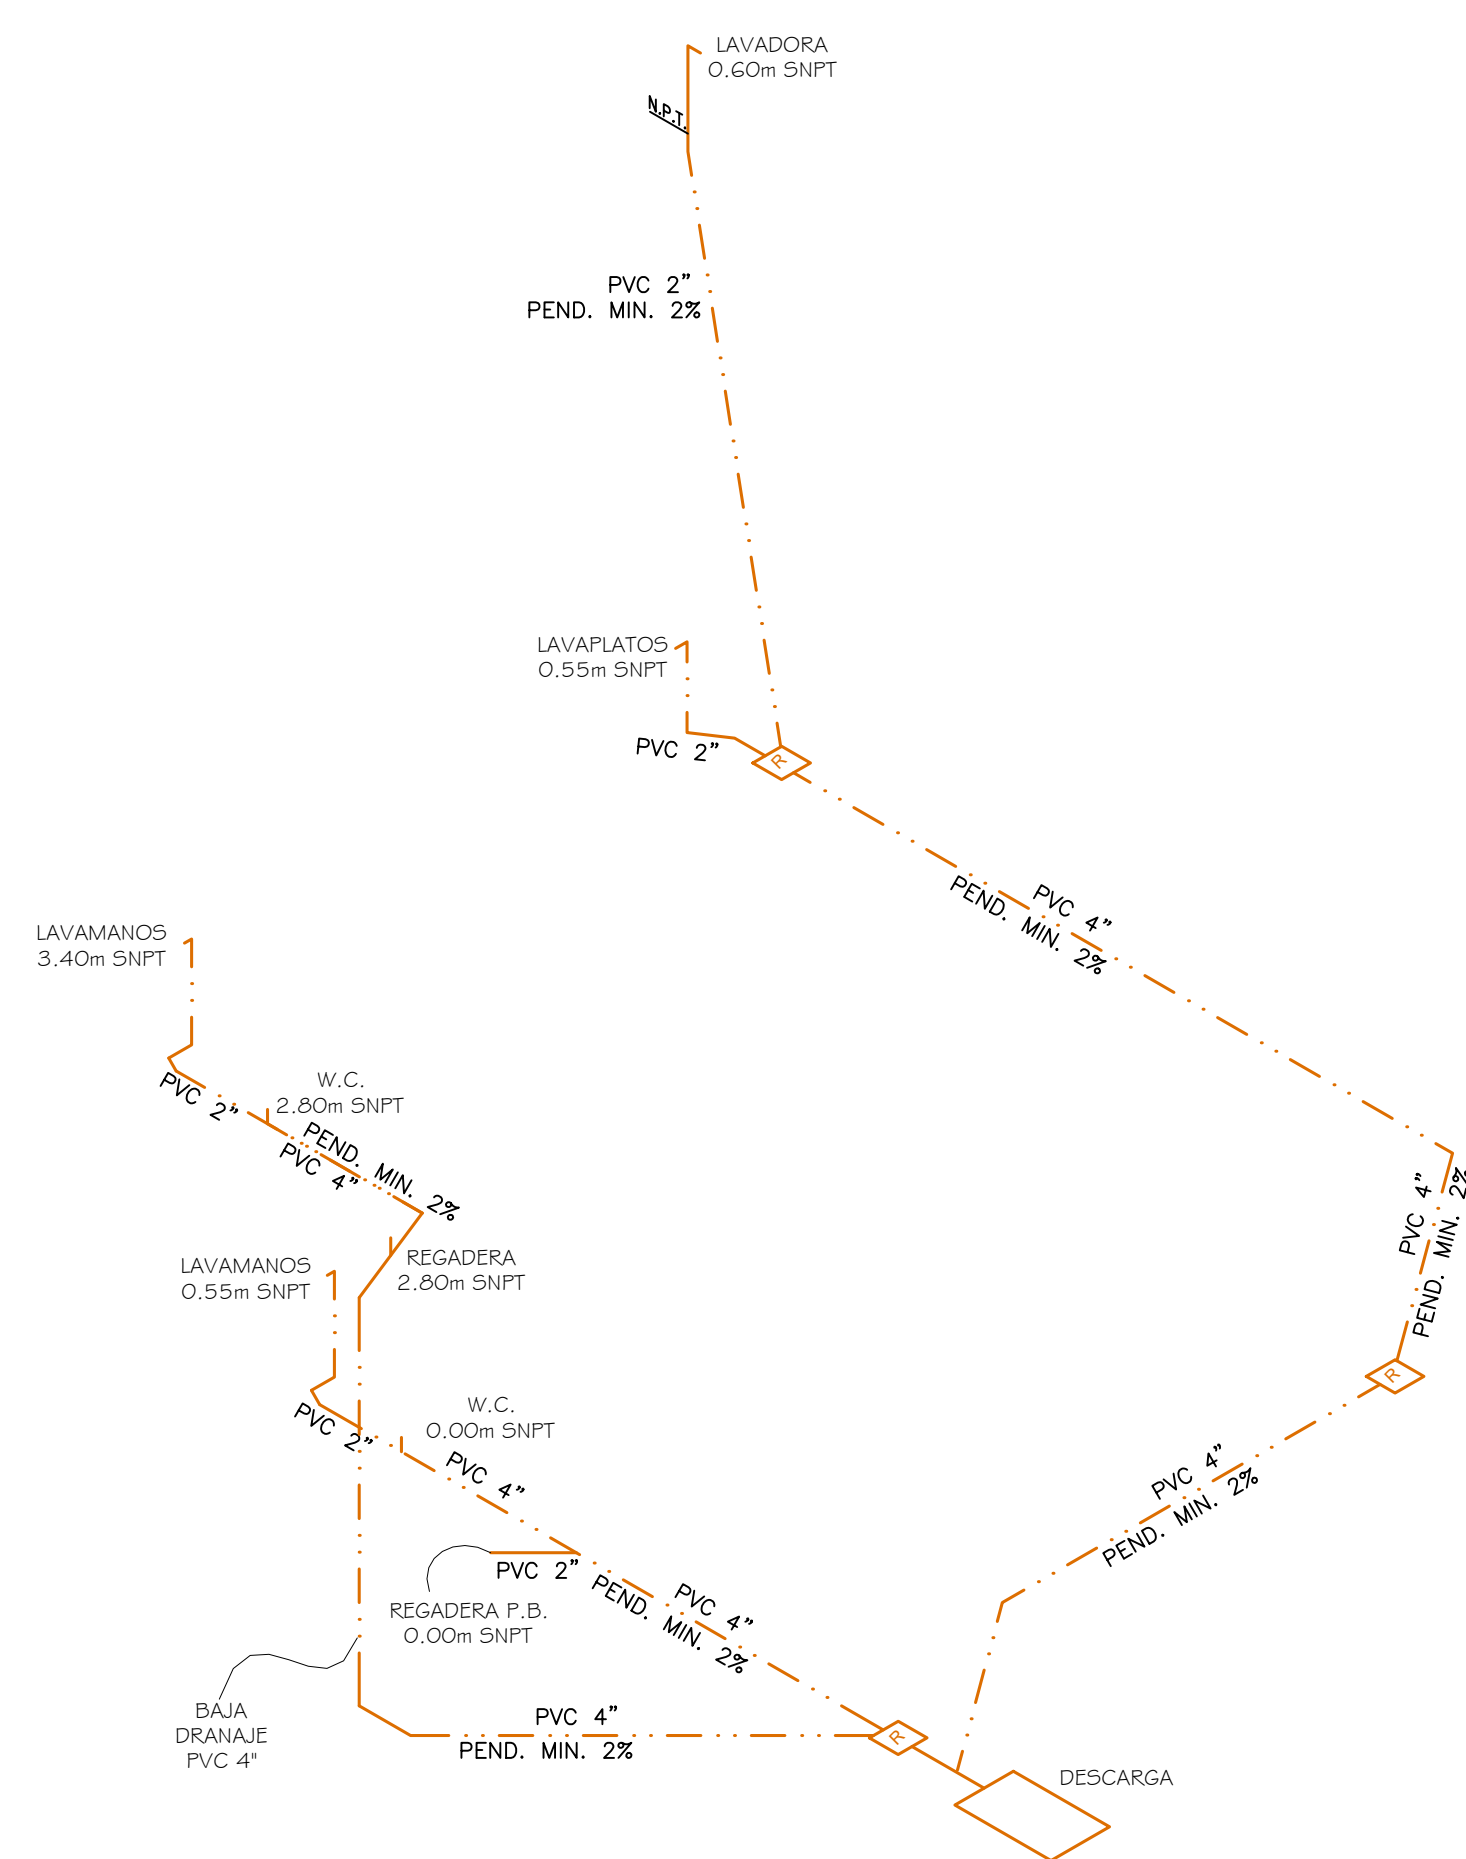

PROYECTO

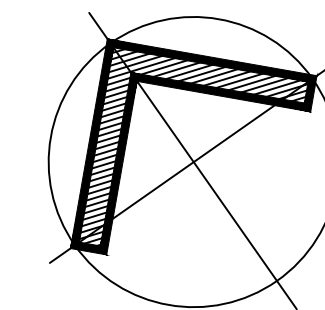

CONSTRUCCION DE CASA
HABITACION PROPIEDAD DE
ALICIA BUSTILLOS TRUJILLO
EN LA CIUDAD DE
CHIHUAHUA, CHIH.

SUPERFICIES

SUP. DE TERRENO:
176.395 m2
PROYECTO DE CONSTRUCCION
P.B. : 76.560 m2
PROYECTO DE CONSTRUCCION
P.A. : 53.080 m2

TOTAL DE PROYECTO DE
CONSTRUCCION:
129.640 m2

LOCALIZACIÓN

CALLE 86 No. 3407
COLONIA GENARO VAZQUEZ
C.P. 31455
CHIHUAHUA, CHIH.

FIRMAS DE AUTORIZACION

ING. FRANCISCO JAVIER ORTEGA
DELGADO
D.R.O. : 1790 - A


REVISIONES

No.	OBSERVACIONES	FECHA
0	EMITIDO PARA LICENCIA	SEPT 2025


DATOS DE PROYECTO

PROYECTO:	CASA GENARO VAZQUEZ FR II	
UBICACION:	CD. CHIHUAHUA, CHIHUAHUA	
DISEÑO:	Sergio González D.	
DIBUJO:	S.G.D.	CALCULO: REVISO:
FECHA:	SEPTIEMBRE 2025	ESC.: 1:100
		ACOTACION: M
CONTENIDO DE PLANO: INSTALACIONES SANITARIAS		
CLAVE DEL PLANO:	REVISIÓN: 0	PROYECTO No:
INST-02		


INSTALACION ELECTRICA
PLANTA BAJA

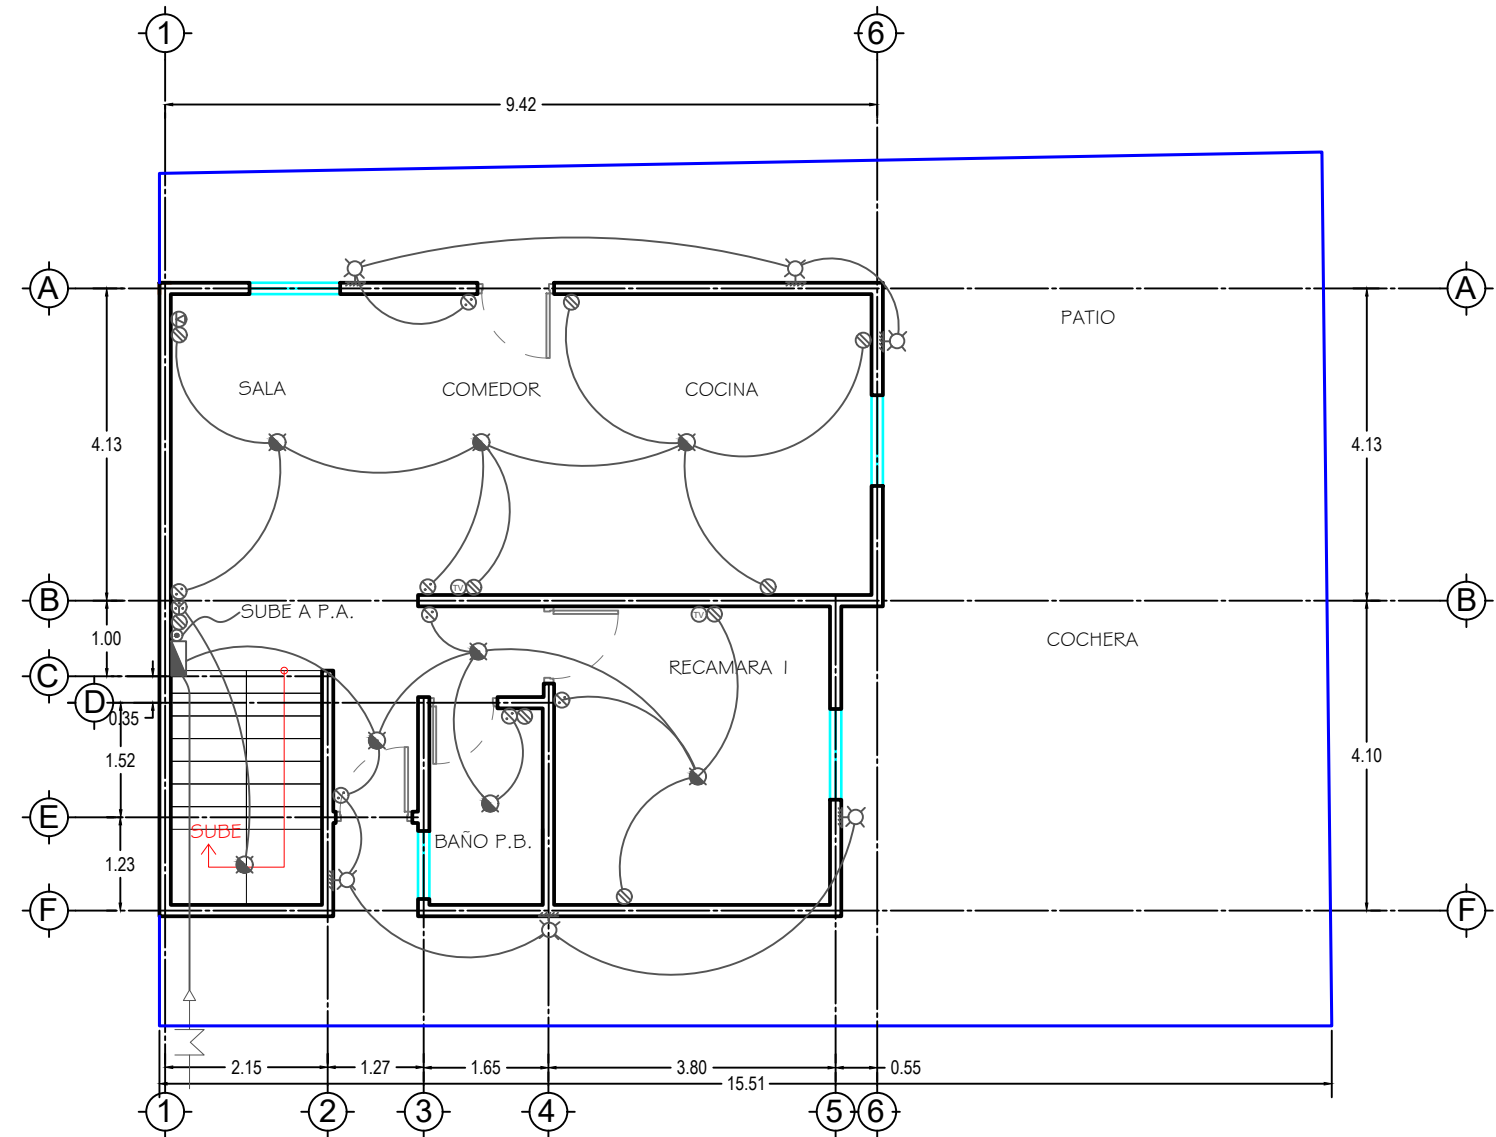

INSTALACION ELECTRICA
PLANTA ALTA

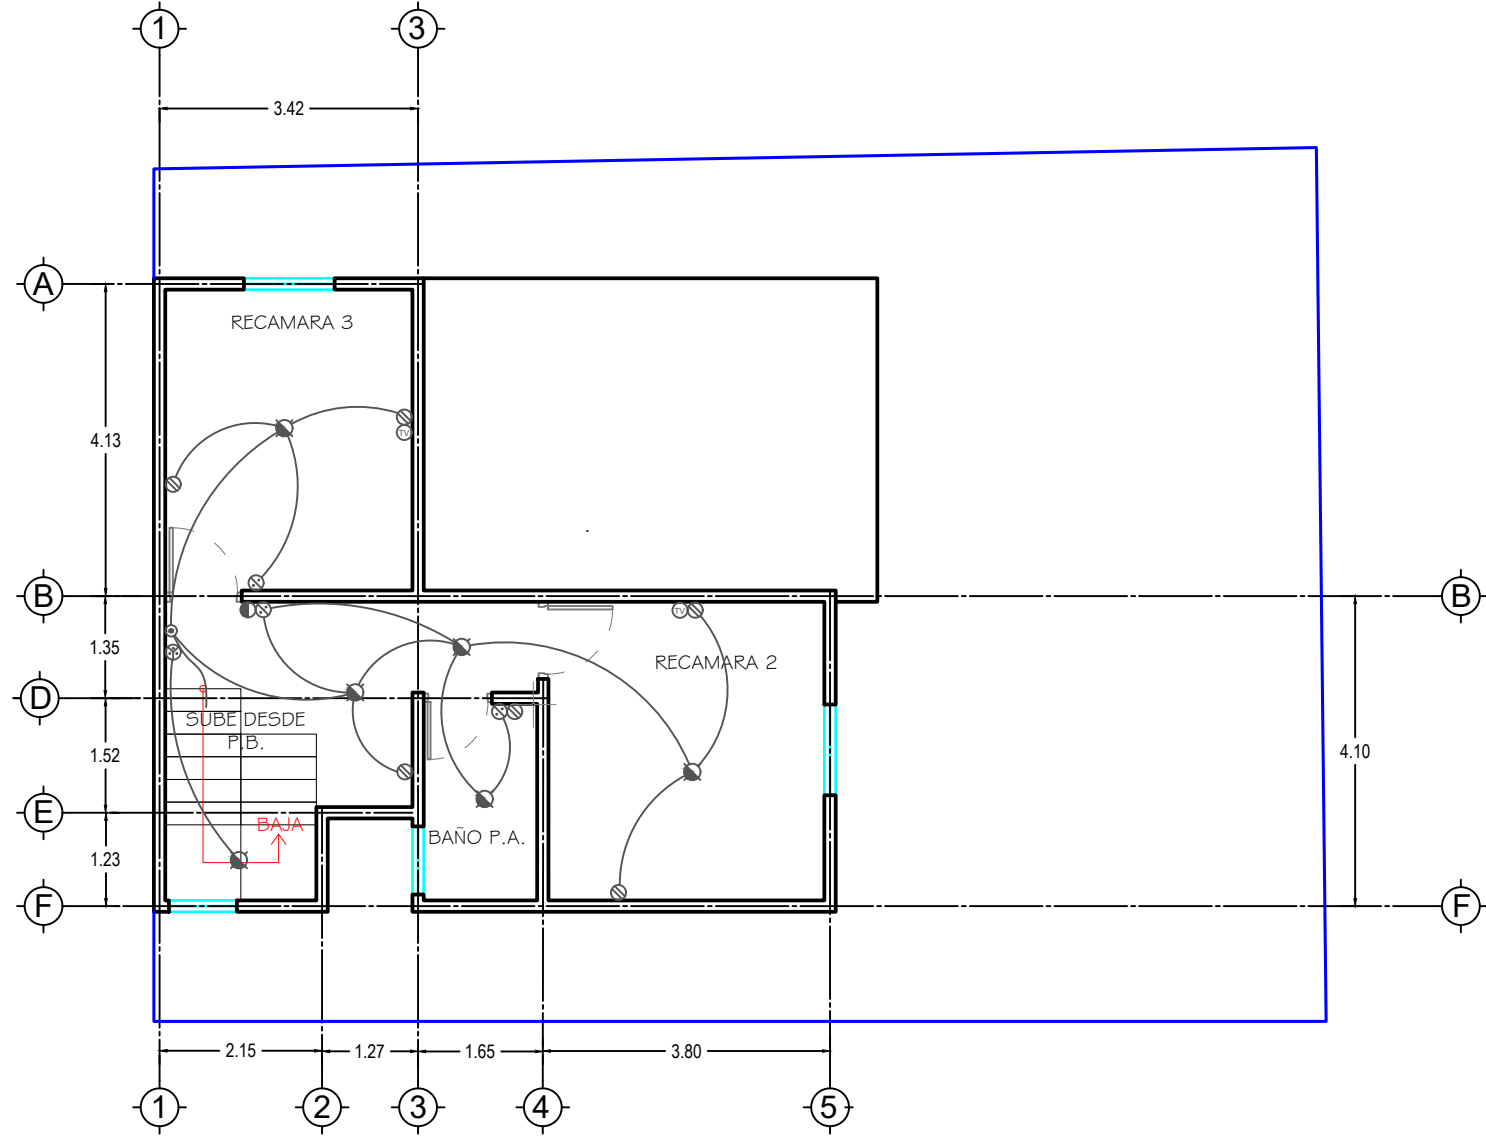


INSTALACION ELECTRICA
PLANTA AZOTEA

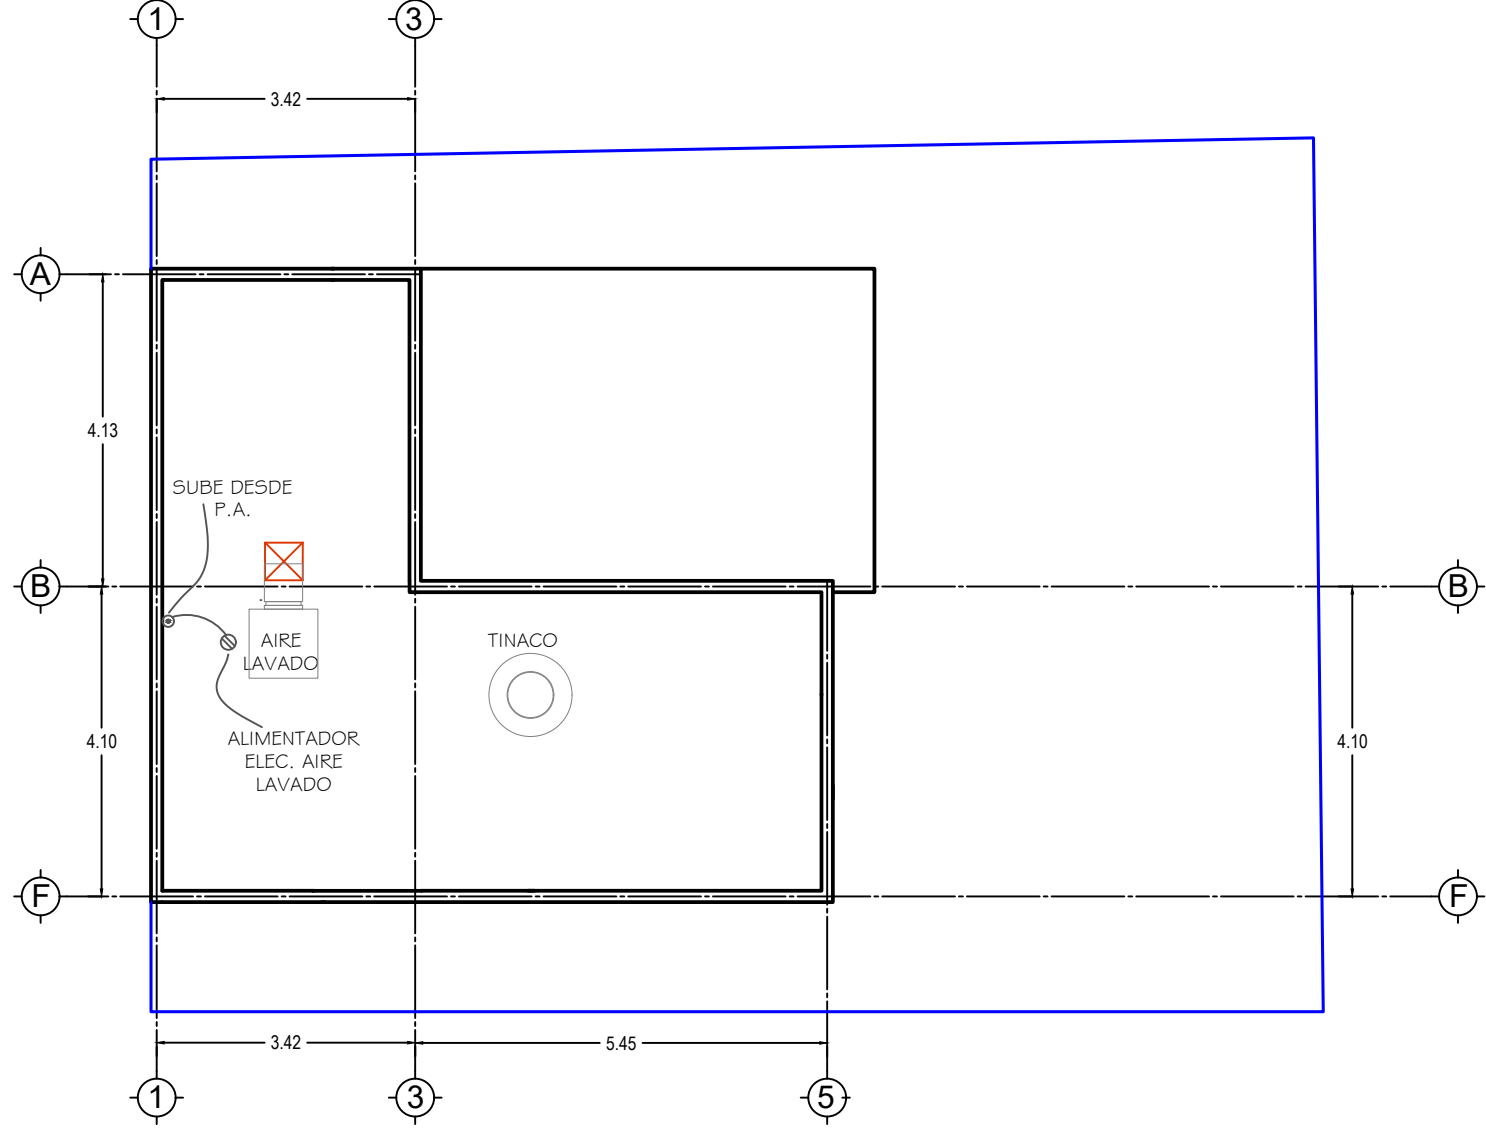

SIMBOLOGIA ELECTRICA

- LAMPARA
- LAMPARA EN PARED
- APAGADOR
- APAGADOR TRES VIAS
- CONTACTO
- TELEVISION
- TELEFONO
- CONTROL CLIMAS
- CENTRO DE CARGA
- ACOMETIDA Y MEDIDOR
- SUBE O BAJA DE NIVEL

PROYECTO

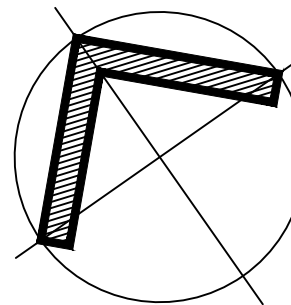

CONSTRUCCION DE CASA
HABITACION PROPIEDAD DE
ALICIA BUSTILLOS TRUJILLO
EN LA CIUDAD DE
CHIHUAHUA, CHIH.

SUPERFICIES

SUP. DE TERRENO:
176.395 m2
PROYECTO DE CONSTRUCCION
P.B. : 76.560 m2
PROYECTO DE CONSTRUCCION
P.A. : 53.080 m2

TOTAL DE PROYECTO DE
CONSTRUCCION:
129.640 m2

LOCALIZACIÓN

CALLE 86 No. 3407
COLONIA GENARO VAZQUEZ
C.P. 31455
CHIHUAHUA, CHIH.

FIRMAS DE AUTORIZACION

REVISIONES

No.	OBSERVACIONES	FECHA
0	EMITIDO PARA LICENCIA	SEPT 2025

DATOS DE PROYECTO

PROYECTO: CASA GENARO VAZQUEZ FR II		
UBICACION: CD. CHIHUAHUA, CHIHUAHUA		
DISEÑO: Sergio González D.		
DIBUJO: S.G.D.	CALCULO:	REVISO:
FECHA : SEPTIEMBRE 2025		ESC.: 1:100
		ACOTACION: M
CONTENIDO DE PLANO: INSTALACIONES ELECTRICA Y GAS		
CLAVE DEL PLANO: INST-03		REVISIÓN: 0
		PROYECTO No: