


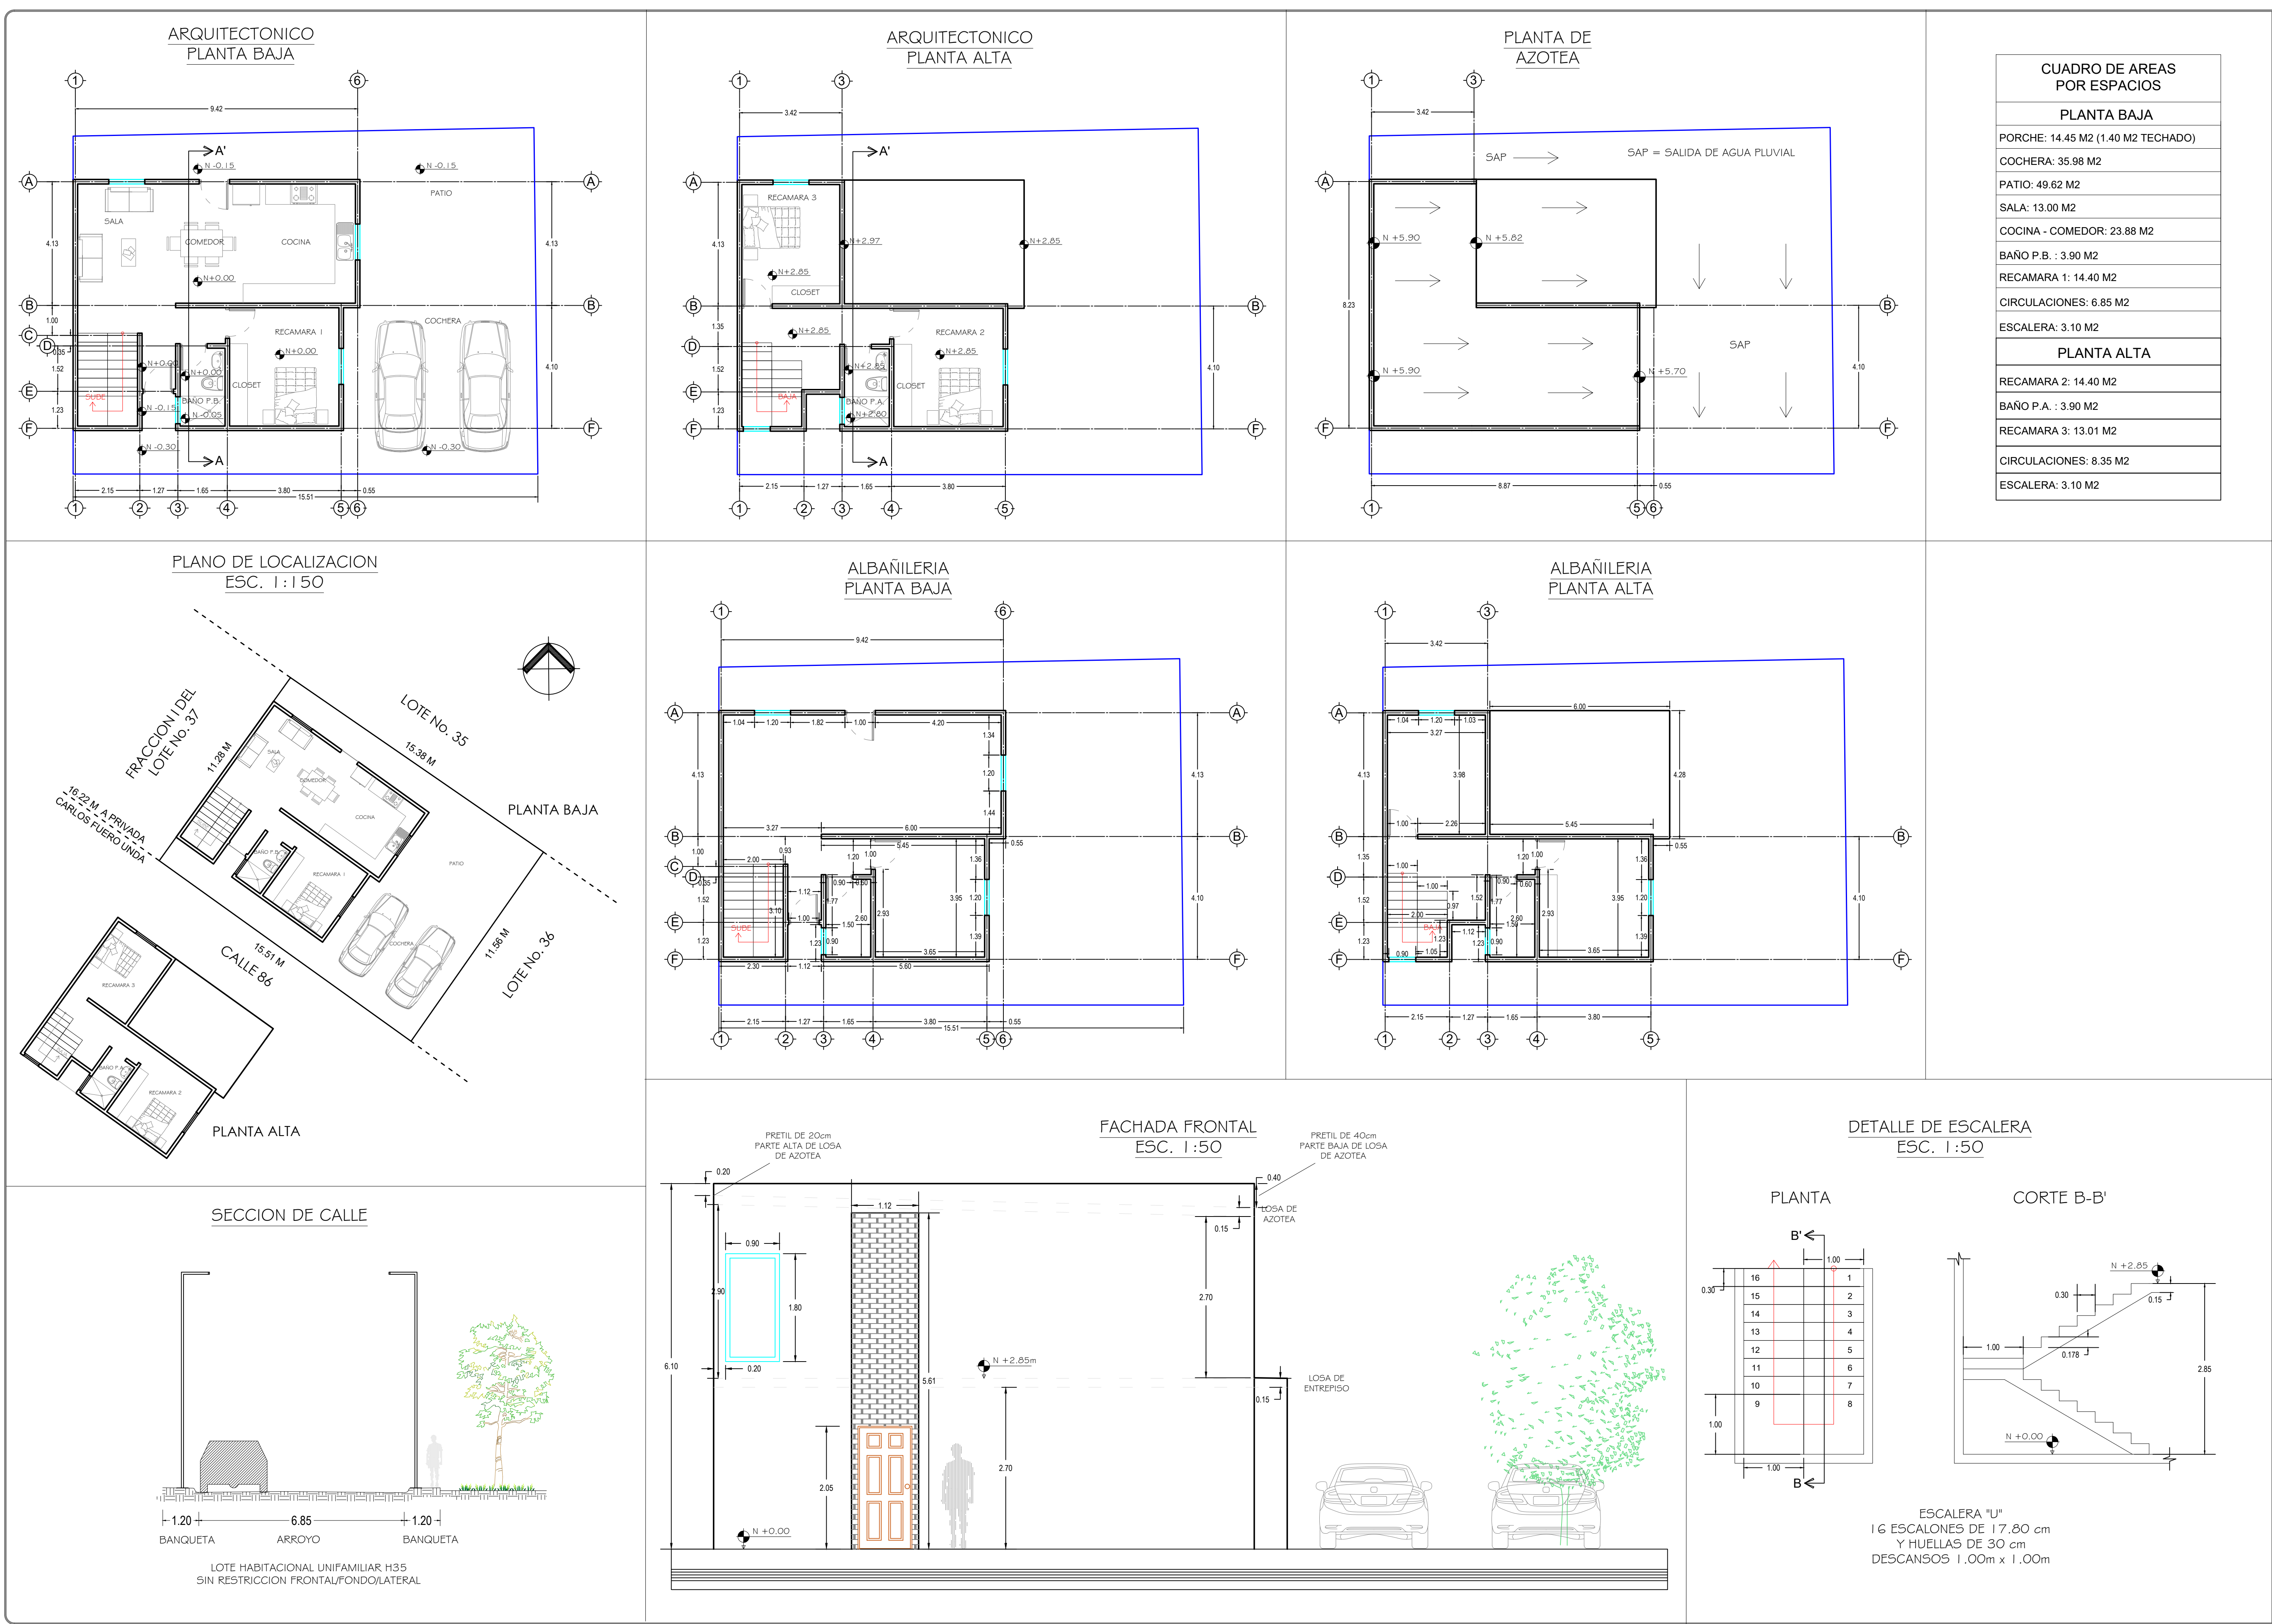

PROYECTO

CONSTRUCCION DE CASA
HABITACION PROPIEDAD DE
ALICIA BUSTILLOS TRUJILLO
EN LA CIUDAD DE
CHIHUAHUA, CHIH.

SUPERFICIES

SUP. DE TERRENO:
176.395 m2
PROYECTO DE CONSTRUCCION
P.B.: 76.560 m2
PROYECTO DE CONSTRUCCION
P.A.: 53.080 m2
TOTAL DE PROYECTO DE
CONSTRUCCION:
129.640 m2

LOCALIZACIÓN

CALLE 86 No. 3407
COLONIA GENARO VAZQUEZ
C.P. 31455
CHIHUAHUA, CHIH.

FIRMAS DE AUTORIZACION

ING. FRANCISCO JAVIER ORTEGA
DELGADO
D.R.O. 1790 - A

REVISIONES

No.	OBSERVACIONES	FECHA
0	EMITIDO PARA LICENCIA	SEPT 2025

DATOS DE PROYECTO

PROYECTO: CASA GENARO VAZQUEZ FR II
UBICACION: CD. CHIHUAHUA, CHIHUAHUA
DISEÑO: Sergio González D.
DIBUJO: S.G.D. CALCULO: REVISO:
FECHA: SEPTIEMBRE 2025 ESC.: 1:100 ACOTACION: M
CONTENIDO DE PLANO:
PLANTAS ARQUITECTONICAS
CLAVE DEL PLANO: REVISIÓN:
ARQ-01 0
PROYECTO No: